



ΕΦΗΜΕΡΙΣ ΤΗΣ ΚΥΒΕΡΝΗΣΕΩΣ

ΤΗΣ ΕΛΛΗΝΙΚΗΣ ΔΗΜΟΚΡΑΤΙΑΣ

ΤΕΥΧΟΣ ΤΕΤΑΡΤΟ **Αρ. Φύλλου 739**

1 Νοεμβρίου 2000

ΠΕΡΙΕΧΟΜΕΝΑ

ΑΠΟΦΑΣΕΙΣ

ΑΠΟΦΑΣΕΙΣ

Αριθ. 1849 (1)

Κήρυξη έκτασης 2 στρεμ. ως αναδασωτέας στη θέση «Κρυονέρι» περιφέρειας Δήμου Χάλκειας Ν. Αιτωλ/νίας.

Ο ΓΕΝΙΚΟΣ ΓΡΑΜΜΑΤΕΑΣ
ΠΕΡΙΦΕΡΕΙΑΣ ΔΥΤΙΚΗΣ ΕΛΛΑΔΟΣ

Έχοντας υπόψη:

1. Τις διατάξεις «περί διοικητικής αποκέντρωσης».
2. Τις διατάξεις του άρθρου 117 παρ. 3 του Συντάγματος.
3. Τις διατάξεις του Ν. 998/79 «περί προστασίας δασών κ.λ.π.» και ειδικότερα:
α) του άρθρου 38 παρ 1 και
β) του άρθρου 41 παρ. 1.
4. Τις με αριθμ. α) 160417/1180/8.7.1980
β) 182447/3049/24.9.1980 και
γ) 141823/4.2.1983 διαταγή -Υπουργείου Γεωργίας.
5. Τις διατάξεις των άρθρων 1 παρ. 1, 2 παρ. 1δ ,5 παρ. 3β, 6 παρ. 7 και 7 παρ. 2 του Ν. 2503/97 «Διοίκηση, Οργάνωση, Στελέχωση της Περιφέρειας».
6. Την αριθμ. 3107/1.9.2000 πρόταση του Δασαρχείου Μεσολογγίου περί κηρύξεως αναδασωτέας έκτασης.
7. Την αριθμ. 186Γ.Γ./30.6.1998 απόφαση του Γενικού Γραμματέα Περιφέρειας Δυτικής Ελλάδος «περί ανάθεσης αρμοδιοτήτων», αποφασίζουμε:

Κηρύσσουμε αναδασωτέα, με σκοπό την προστασία για την επαναδημιουργία της δασικής βλάστησης που καταστράφηκε από πυρκαγιά με φυσική ή τεχνητή αναγέννηση και την διατήρηση του χαρακτήρα της δασικής έκτασης ώστε να αποκλεισθεί η διάθεση αυτής για άλλο σκοπό, την παραπάνω δημόσια δασική έκταση των 2 στρεμ. που ήταν καλυμμένη από αείφυλλα-πλατύφυλλα και ανήκει στην κατηγορία των άρθρων 3 παρ.2 και 4 παρ. 1ε & 2β του Ν. 998/79, που βρίσκεται στη θέση «Κρυονέρι» περιφέρειας Δήμου Χάλκειας και προσδιορίζεται από τα στοιχεία: Α,Β,Γ,Α. και έχει όρια:

Ανατολικά: Με δημόσια δασική έκταση.
Δυτικά: Με ιδιοκτησία.
Βόρεια: Με δημόσια δασική έκταση.
Νότια: Με δημόσια δασική έκταση όπως φαίνεται στο συνημμένο διάγραμμα, που αποτελεί αναπόσπαστο μέρος της απόφασης αυτής.

Η απόφαση αυτή να δημοσιευθεί στην Εφημερίδα της Κυβερνήσεως.

Πάτρα, 27 Σεπτεμβρίου 2000

Με εντολή Γενικού Γραμματέα Περιφέρειας
Ο Γενικός Διευθυντής Περιφέρειας
ΠΑΝΑΓΙΩΤΗΣ ΣΚΟΥΡΑΣ


ΤΟΠΟΓΡΑΦΙΚΟ ΔΙΑΓΡΑΜΜΑ

Της έκτασης που κάηκε κατά την πυρκαγιά στις 19-6-2000

στη θέση: Κρυονέρι   περιοχής Χαλκειας

Κλίμακα: 1:2000   Απόσπασμα Χάρτη

Εμβαδόν καμένης έκτασης: 2 στρ.   Κλίμακα: 1:200.000

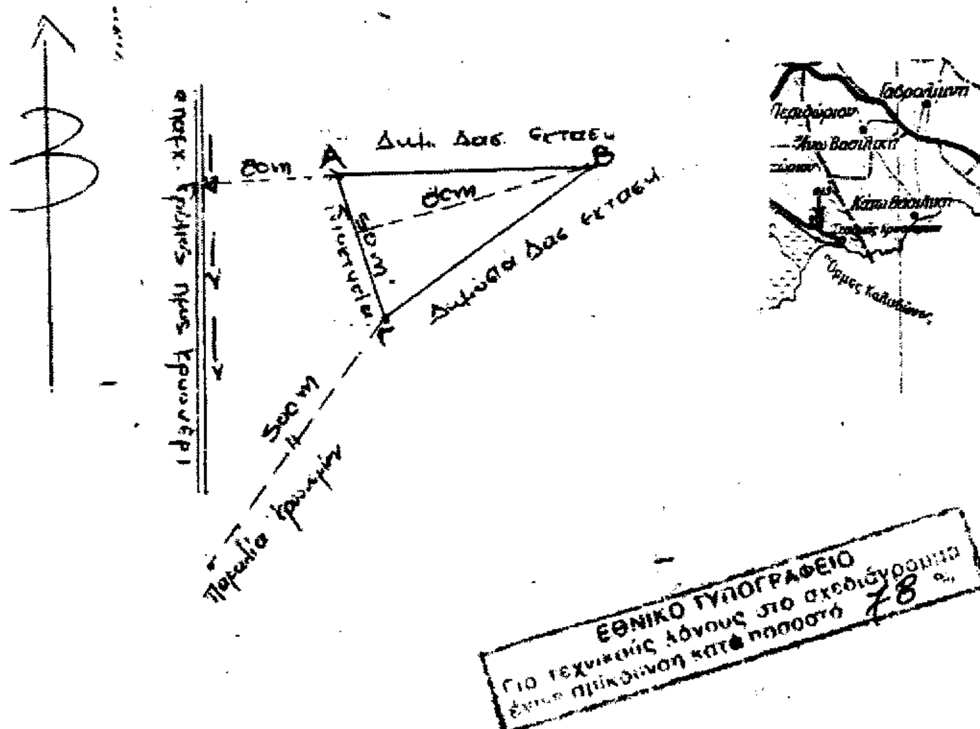

[illegible] 1/9/2000   [illegible] 6/9/2000   [illegible] 27-9-00

Ο Δασάρχης [illegible]   Ο Δ/ντής Δασών [illegible]   Ο Γενικός Δ/ντής Περιφέρειας

[illegible]   [illegible]   ΠΑΝΑΓΙΩΤΗΣ ΣΚΟΥΡΑΣ

Δασολόγος με Α΄ β.   Δασολόγος με Α΄ β.

Αριθμ. 3230 (2)

Κήρυξη αναδασωτέας έκτασης 0,3 στρεμ. στη θέση «Δύο Βουνά» Δημοτικού διαμερίσματος Ωρωπού περιφέρειας Δήμου Λούρου.

Ο ΓΕΝΙΚΟΣ ΓΡΑΜΜΑΤΕΑΣ ΠΕΡΙΦΕΡΕΙΑΣ ΗΠΕΙΡΟΥ

Έχοντας υπόψη:

1. Το άρθρο 117 παρ. 3 του Συντάγματος.

2. Τις διατάξεις:

α. Του Ν.Δ. 532/70 «περί Διοικητικής Αποκέντρωσης».

β. Του Ν. 998/79 «περί Προστασίας των Δασών και Δασικών εν γένει εκτάσεων της χώρας και συγκεκριμένα:

1. Του άρθρ. 41 παρ. 1 και

2. Του άρθρ. 38 παρ. 1.

γ. Του Ν. 2503/97 «Διοίκηση-Οργάνωση-Στελέχωση της περιφέρειας κ.λ.π.».

3. Την αριθ. 35275/3.12.1998 απόφαση του Γενικού Γραμματέα Περιφέρειας Ηπείρου, με την οποία αναθέτει την άσκηση αρμοδιοτήτων στον Γενικό Διευθυντή Περιφέρειας Ηπείρου.

4. Τις αριθ. 160417/8.7.1980 και 182447/24.9.1980 Διαταγές του Υπ. Γεωργίας.

5. Την αριθ. 2981/26.9.2000 πρότασης της Διεύθυνσης Δασών Πρέβεζας, για κήρυξη αναδασωτέας της αναφερόμενης στο θέμα έκτασης, αποφασίζουμε:

Κηρύσσουμε αναδασωτέα, με σκοπό την αποκατάσταση της δασικής βλάστησης, που καταστράφηκε από παράνομη εκχέρωση την έκταση 0,3 στρεμμάτων που βρίσκεται στη θέση «Δύο βουνά» Δημοτικού διαμερίσματος Ωρωπού περιφέρειας Δήμου Λούρου του Ν. Πρέβεζας και προσδιορίζεται από τα στοιχεία Α-Β-Γ-Δ-Α, όπως φαίνονται στο συνημμένο διάγραμμα, το οποίο αποτελεί αναπόσπαστο μέρος της απόφασης αυτής και έχει όρια:

ΑΝΑΤΟΛΙΚΑ: Δημοτική δασική έκταση.

ΔΥΤΙΚΑ: Δημοτική δασική έκταση.

ΒΟΡΕΙΑ: Παλιό λατομείο.

ΝΟΤΙΑ: Δημοτική δασική έκταση.

Η απόφαση αυτή να δημοσιευθεί στην Εφημερίδα της Κυβερνήσεως.

Ιωάννινα, 9 Οκτωβρίου 2000

Με εντολή Γενικού Γραμματέα Περιφέρειας
Ο Γενικός Διευθυντής Περιφέρειας
ΒΑΣΙΛΕΙΟΣ ΜΗΤΣΕΛΟΣ

ΕΛΛΗΝΙΚΗ ΔΗΜΟΚΡΑΤΙΑ
ΠΕΡΙΦΕΡΕΙΑ ΗΠΕΙΡΟΥ
ΓΕΝΙΚΗ Δ/ΝΣΗ ΠΕΡΙΦΕΡΕΙΑΣ
Δ/ΝΣΗ ΔΑΣΩΝ Ν. ΠΡΕΒΕΖΑΣ


Ανήκει στην αριθ. 3230/9-10-00 απόφ. του κ. Γενικού Δ/ντή Περιφέρειας Ηπείρου

ΤΟΠΟΓΡΑΦΙΚΟ ΔΙΑΓΡΑΜΜΑ

Αναδασωτέας έκτασης εμβαδού 300 μ² που βρίσκεται στη θέση "Δύο Βουνά" στην περιφέρεια Δημ. Διαμερίσματος Ωρωπού Δήμου Λούρου Νομού Πρέβεζας

ΚΑΙΜΑΚΑ (Χάρτη) 1:5000

Β

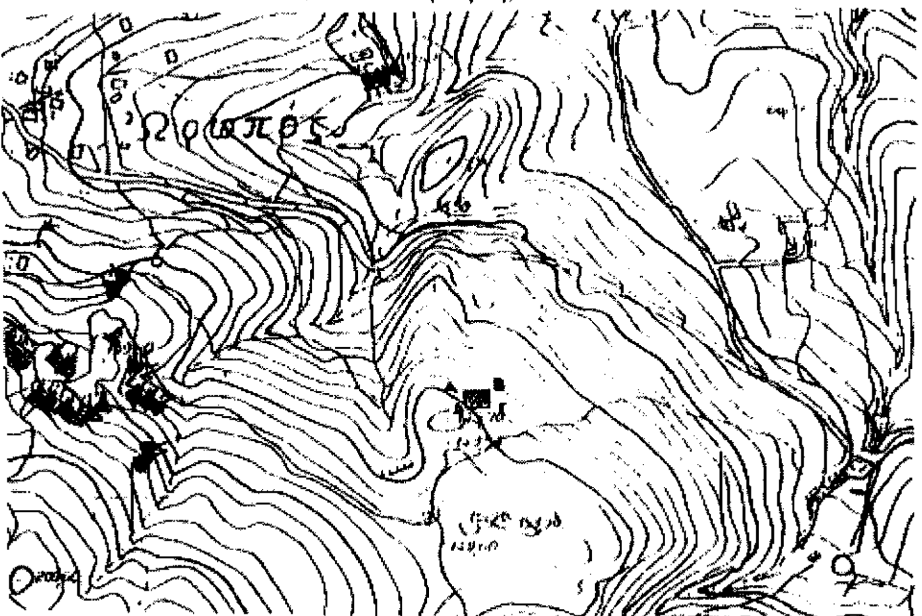



ΕΘΝΙΚΟ ΤΥΠΟΓΡΑΦΕΙΟ
Για τεχνικούς λόγους στο σχεδιάγραμμα έγινε σμίκρυνση κατά ποσοστό 78 %

ΘΕΩΡΗΘΗΚΕ
Ιωάννινα 9 - 10 2000

Ο
Γενικός Διευθυντής
Β. ΜΙΤΣΕΛΟΣ

Ο
Διευθυντής Δασών
Ι. ΝΤΟΥΡΟΣ

Ο
Συντάκτης Δασολόγος
ΒΑΣΙΑ Ν. ΔΑΛΑΡΟΥ
ΠΕ ΔΑΣΟΛΟΓΟΣ Α΄ ΒΑΘ.

ΥΠΟΜΝΗΜΑ
Α-Β-Γ-Δ-Α . Όρια εκτάσεως
Δρόμοι αμαξιτοί
Δρόμοι ημιονικοί

Αριθ. 3202 (3)

Κήρυξη αναδασωτέας έκτασης 16,5 στρεμμάτων που βρίσκεται στη θέση «ΟΞΥΝΗ» Δημοτικού διαμερίσματος Αγιάς περιφέρειας Δήμου Πάργας του Ν. Πρέβεζας.

Ο ΓΕΝΙΚΟΣ ΓΡΑΜΜΑΤΕΑΣ ΠΕΡΙΦΕΡΕΙΑΣ ΗΠΕΙΡΟΥ

Έχοντας υπόψη:

1. Το άρθρο 117 παρ. 3 του Συντάγματος.

2. Τις διατάξεις:

α. Του Ν.Δ. 532/70 «περί Διοικητικής Αποκέντρωσης».

β. Του Ν. 998/79 «περί Προστασίας των Δασών και Δασικών εν γένει εκτάσεων της χώρας και συγκεκριμένα:

1. Του άρθρ. 41 παρ. 1 και

2. Του άρθρ. 38 παρ. 1.

γ. Του Ν. 2503/97 «Διοίκηση-Οργάνωση-Στελέχωση της περιφέρειας κ.λ.π.».

3. Την αριθ. 35275/3.12.1998 απόφαση του Γενικού Γραμματέα Περιφέρειας Ηπείρου, με την οποία αναθέτει την άσκηση αρμοδιοτήτων στον Γενικό Διευθυντή Περιφέρειας Ηπείρου.

4. Τις αριθ. 160417/8.7.1980 και 182447/24.9.1980 Διαταγές του Υπ. Γεωργίας.

5. Την αριθ. 2987/26.9.2000 πρόταση της Διεύθυνσης Δασών Πρέβεζας, για κήρυξη αναδασωτέας της αναφερόμενης στο θέμα έκτασης, αποφασίζουμε:

Κηρύσσουμε αναδασωτέα, με σκοπό την αποκατάσταση της δασικής βλάστησης, που καταστράφηκε από πυρκαγιά, την έκταση των 16,5 στρεμμάτων, που βρίσκεται στη θέση «ΟΞΥΝΗ» Δημοτικού διαμερίσματος Αγιάς περιφέρειας Δήμου Πάργας του Ν. Πρέβεζας και προσδιορίζεται από τα στοιχεία Α-Β-Γ-Δ-Ε-Ζ-Α, όπως φαίνονται στο συνημμένο διάγραμμα, το οποίο αποτελεί αναπόσπαστο μέρος της απόφασης αυτής και έχει όρια:

ΑΝΑΤΟΛΙΚΑ: Αγροτικός χωματόδρομος.

ΔΥΤΙΚΑ: Δασική έκταση.

ΒΟΡΕΙΑ: Δασική έκταση.

ΝΟΤΙΑ: Δασική έκταση.

Η απόφαση αυτή να δημοσιευθεί στην Εφημερίδα της Κυβερνήσεως.

Ιωάννινα, 9 Οκτωβρίου 2000

Με εντολή Γενικού Γραμματέα Περιφέρειας
Ο Γενικός Διευθυντής Περιφέρειας
ΒΑΣΙΛΕΙΟΣ ΜΗΤΣΕΛΟΣ

ΕΛΛΗΝΙΚΗ ΔΗΜΟΚΡΑΤΙΑ
ΠΕΡΙΦΕΡΕΙΑ ΗΠΕΙΡΟΥ
ΓΕΝΙΚΗ Δ/ΝΣΗ ΠΕΡΙΦΕΡΕΙΑΣ
Δ/ΝΣΗ ΔΑΣΩΝ Ν. ΠΡΕΒΕΖΑΣ


Ανήκει στην αριθ 3202/ 9-10-2000 απόφ. του κ. Γενικού Διευθυντή Περιφέρειας Ηπείρου

ΤΟΠΟΓΡΑΦΙΚΟ ΔΙΑΓΡΑΜΜΑ

Αναδασωτέας έκτασης που καταστράφηκε από πυρκαγιά στη θέση «ΟΞΥΝΗ» στην περιφέρεια του Δημοτικού διαμερίσματος Αγιάς του Δήμου Πάργας Νομού Πρέβεζας
ΚΛΙΜΑΚΑ 1: 5.000


B

ΣΤΟΙΧΕΙΑ ΤΟΠΟΓΡΑΦΙΚΟΥ ΔΙΑΓΡΑΜΜΑΤΟΣ		
ΠΛΕΥΡΑ	ΜΗΚΟΣ m	ΑΖΙΜΟΥΘΙΟ grads
ΑΒ	62	286,3
ΒΓ	74,5	272,1
ΓΔ	85,6	354
ΔΕ	74,8	39,4
ΕΖ	100,3	86,7
ΖΑ	109,8	174,4

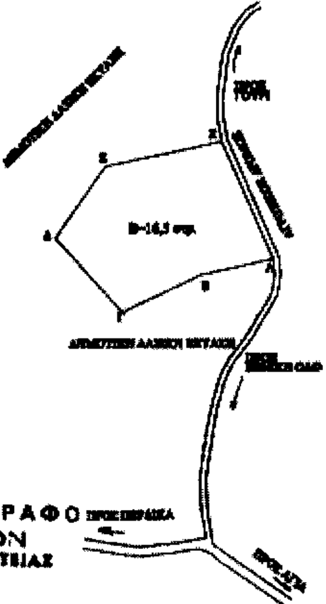

Απόσπασμα χάρτη κλίμακας 1: 10.000



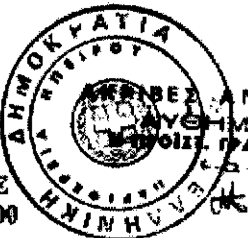

ΑΚΡΙΒΕΣ ΑΝΤΙΓΡΑΦΟ
ΑΥΘΗΜΕΡΟΝ
Ο ΠΡΟΪΣΤ. ΓΡΑΜΜΑΤΕΙΑΣ

ΘΕΩΡΗΘΗΚΕ
Ιωάννινα 9 - 10 2000

Ο	Ο	Ο
Γενικός Διευθυντής	Διευθυντής Δασών	Συντάκτης Δασολόγος
ΒΑΣΙΛΕΙΟΣ ΜΗΤΣΕΛΟΣ	Ι. ΝΤΟΥΡΟΣ	

ΥΠΟΜΝΗΜΑ
Α-Β- -ΖΑ Όρια εκτάσεως
Δρόμοι αμαξιτοί
Δρόμοι ημιονικοί

ΕΘΝΙΚΟ ΤΥΠΟΓΡΑΦΕΙΟ
Για τεχνικούς λόγους στο σχεδιάγραμμα έγινε σμίκρυνση κατά ποσοστό 70 *

Αριθ. 4425 (4)

Μερική ανάκληση απόφασης κήρυξης αναδασωτέας έκτασης 800 τ.μ. στη θέση «Αγία Άννα» Δημοτ. Διαμερ. Κρανιδίου του Δήμου Κρανιδίου Ν. Αργολίδας.

Ο ΓΕΝΙΚΟΣ ΓΡΑΜΜΑΤΕΑΣ
ΠΕΡΙΦΕΡΕΙΑΣ ΠΕΛΟΠΟΝΝΗΣΟΥ

Έχοντας υπόψη:

1. Τις διατάξεις του Ν.3200/55 «περί διοικητικής αποκέντρωσης όπως τροποποιήθηκε και συμπληρώθηκε μεταγενέστερα με το Ν.Δ. 532/70».

2. Το Π.Δ υπ' αριθ. 51/87 (ΦΕΚ 26/τ.Α'/6.3.1987) «Καθορισμός της χώρας για το σχεδιασμό, προγραμματισμό και συντονισμό της Περιφερειακής Ανάπτυξης».

3. Το Ν. 2503/97 (ΦΕΚ 107/τ.Α'/30.5.1997) «Διοίκηση, Οργάνωση, Στελέχωση της Περιφέρειας και Ρύθμιση θεμάτων για την Τοπική Αυτοδιοίκηση και άλλες διατάξεις».

4. Την αριθ. 138189/1.11.1937 απόφαση κήρυξης αναδασωτέας του Υπουργείου Γεωργίας, στη θέση «Αγία Άννα» Κρανιδίου, εμβαδού 200 στρεμμάτων.

5. Το αριθ. 2552/24.5.2000 έγγραφο του δήμου Κρανιδίου, με το οποίο ζητά την έγκριση κατασκευής δεξαμενής.

6. Τις διατάξεις του άρθρου 44 του Ν. 998/79.

7. Την από 1.9.2000 εισήγηση της δασοπόνου Μαρίας Σφήνα.

8. Την ταυτάριθμη πρόταση της Δ/νσης Δασών Αργολίδας, με την οποία προτείνεται η μερική ανάκληση απόφασης κήρυξης, που αναφέρεται στο θέμα, ως αναδασωτέας.

9. Το γεγονός ότι ο δήμος Κρανιδίου (δ. δ. Κρανιδίου - Πορτοχελίου - Κοιλάδας), αντιμετωπίζει σοβαρό πρόβλημα ύδρευσης (λειψυδρία) και η Αγία Άννα είναι ο μόνος χώρος που πληροί τις τεχνικές προδιαγραφές, να κατασκευαστεί δεξαμενή για την μεταφορά νερού με αγωγούς βαρύτητας, αποφασίζουμε:

α. Ανακαλούμε μερικώς και τροποποιούμε την με αριθ. 138189/1.11.1997 απόφαση κήρυξης αναδασωτέας του Υπουργού Γεωργίας, για το λόγο ότι είναι επιβεβλημένη η κατασκευή δεξαμενής ύδρευσης του δήμου Κρανιδίου, εμβαδού 800 τ.μ., που βρίσκεται στη θέση «Αγ. Άννα» - Δημοτ. Διαμερ. Κρανιδίου του Δήμου Κρανιδίου και προσδιορίζεται από τα στοιχεία Α, Β, Γ, Δ, Α στο τοπογραφικό διάγραμμα κλίμακας 1:1000. που συνέταξε η δασοπόνος Μαρία Σφήνα και τοποθέτησε σε απόσπασμα χάρτη 1:5000 και έχει όρια.

Ανατολικά: Με δημόσια αναδασωτέα έκταση.

Δυτικά: Με δημόσια αναδασωτέα έκταση και παλαιά δεξαμενή του δήμου Κρανιδίου.

Βόρεια: Με δημόσια αναδασωτέα έκταση.


Νότια: Με δημόσια αναδασωτέα έκταση.

β. Για την υπόλοιπη αναδασωτέα έκταση, ισχύει η αριθ. 138189/1.11.1937 απόφαση κήρυξης αναδασωτέας του Υπ. Γεωργίας.

Η απόφαση αυτή να δημοσιευθεί στην Εφημερίδα της Κυβέρνησης.

Τρίπολη, 2 Οκτωβρίου 2000

Ο Γενικός Γραμματέας Περιφέρειας
ΑΝΤΩΝΙΟΣ ΜΑΤΣΙΓΚΟΣ

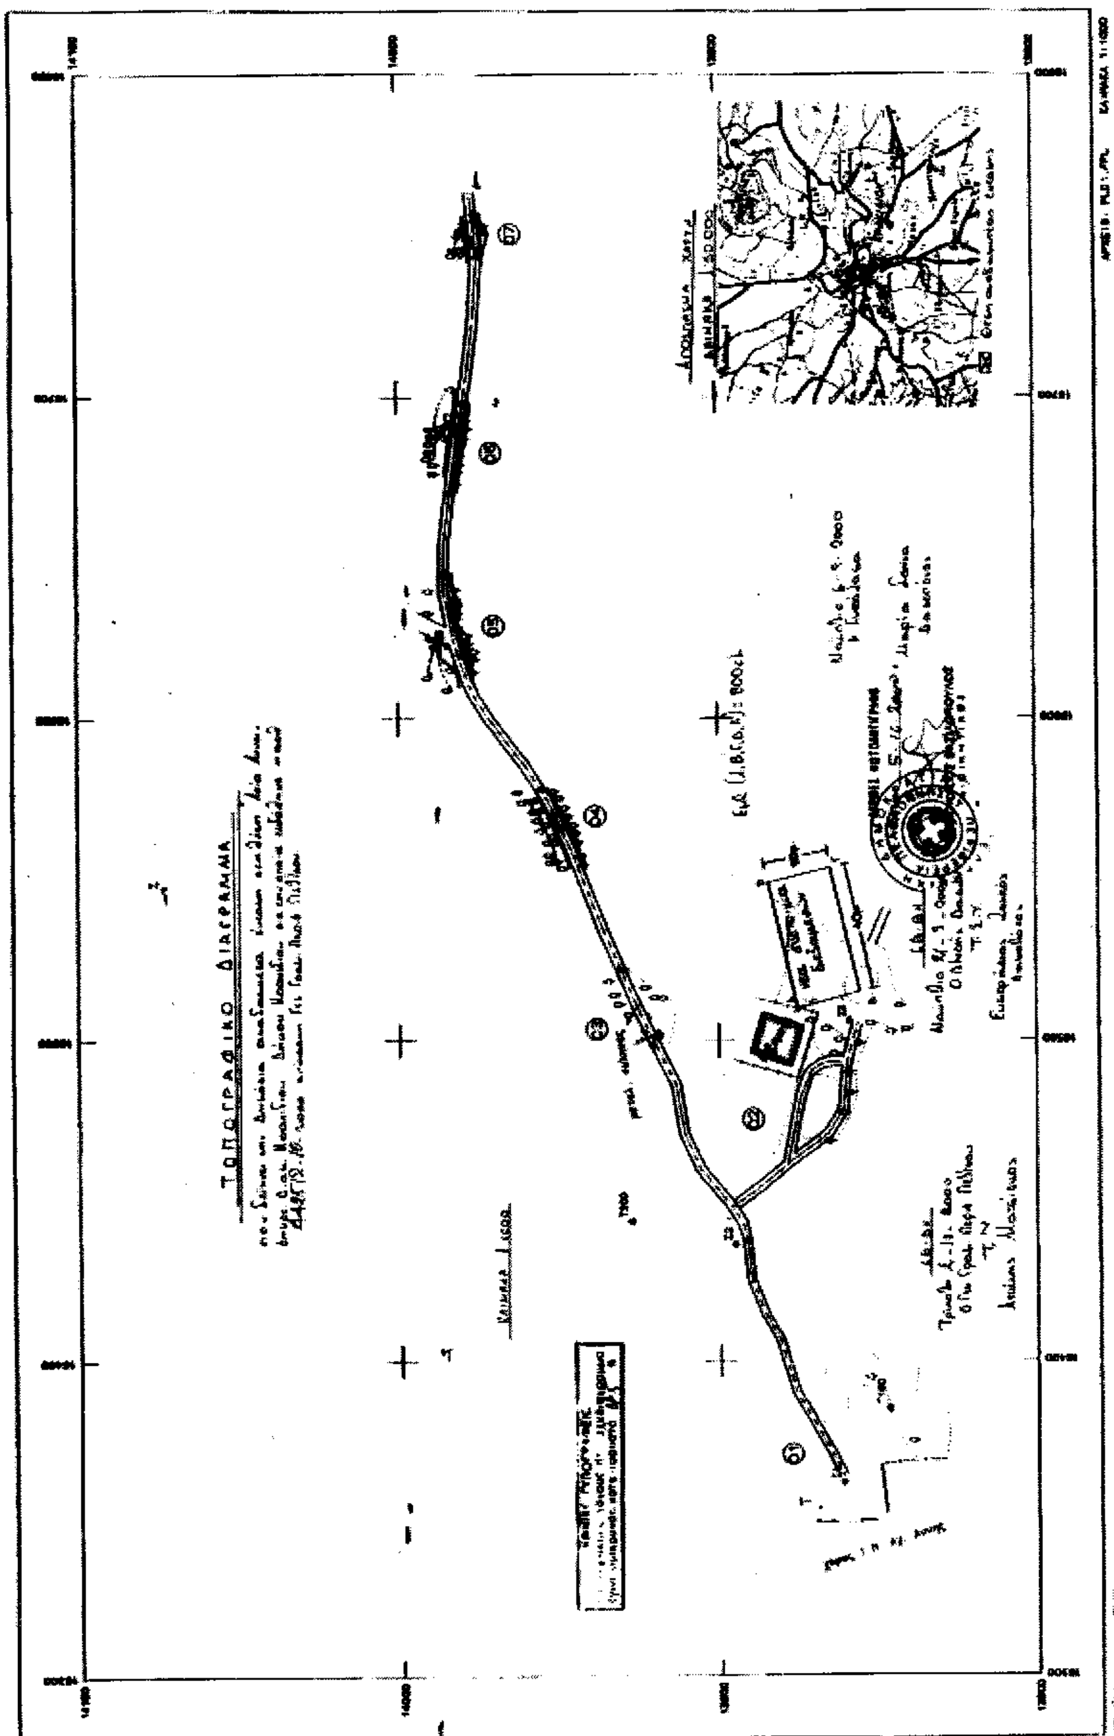
ΤΟΠΟΓΡΑΦΙΚΟ ΔΙΑΓΡΑΜΜΑ